

**Agenzia delle Entrate  
CATASTO FABBRICATI  
Ufficio Provinciale di  
Milano**

Dichiarazione protocollo n. MI0140468 del 29/03/2018

Planimetria di u.i.u. in Comune di Milano

Via Giovanni Battista Cassinis

civ. 61

Identificativi Catastali:

Sezione:

Foglio: 586

Particella: 144

Subalterno: 702

Compilata da:

Poidomani Laura

Iscritto all'albo:  
Geometri

Prov. Milano

N. 9801

Scheda n. 1


Scala 1:200

PIANO PRIMO SOTTOSTRADA

H= 240 CM

terrapieno su via Cassinis

bocca di lupo in  
uso esclusivo  
BCNC sub 704

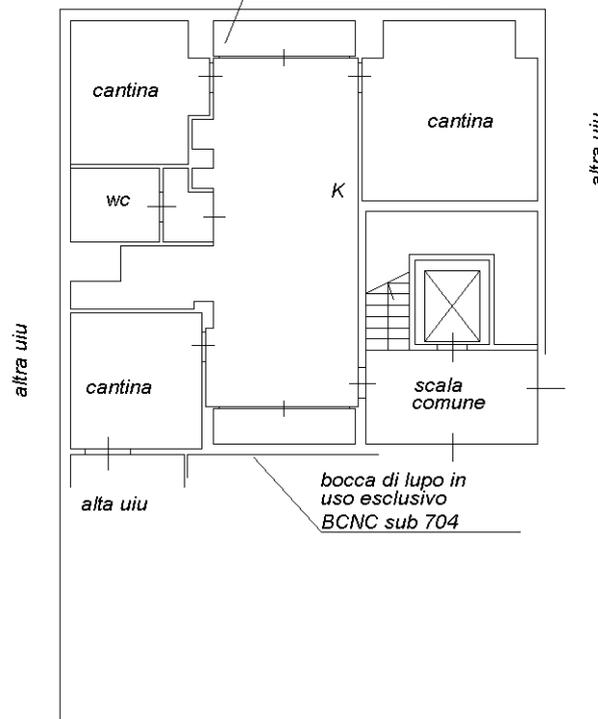

Ultima planimetria in atti