

**Agenzia delle Entrate
CATASTO FABBRICATI
Ufficio Provinciale di
Milano**

Dichiarazione protocollo n. MI0138324 del 28/03/2018

Planimetria di u.i.u. in Comune di Milano

Via Giovanni Battista Cassinis

civ. 61

Identificativi Catastali:

Sezione:

Foglio: 586

Particella: 144

Subalterno: 20

Compilata da:

Poidomani Laura

Iscritto all'albo:

Geometri

Prov. Milano

N. 9801



Scheda n. 1

Scala 1:200

PIANO PRIMO SOTTOSTRADA

H= 240 CM

terrapieno su via Cassinis

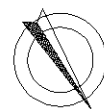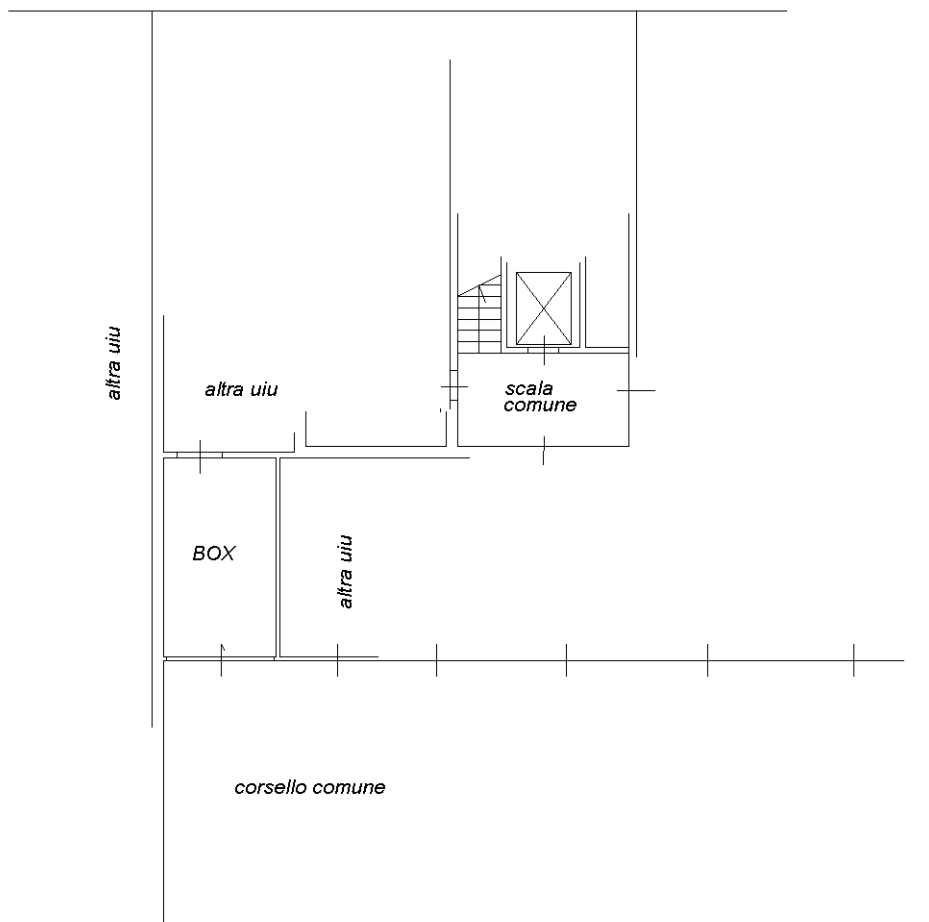

Catasto dei Fabbricati - Situazione al 29/03/2018 - Comune di MILANO (F205) - < Foglio: 586 - Particella: 144 - Subalterno: 20 >
VIA GIOVANNI BATTISTA CASSINIS n. 61 piano: S1;

Ultima planimetria in atti