

**Agenzia del Territorio
CATASTO FABBRICATI
Ufficio Provinciale di
Milano**

Dichiarazione protocollo n. MI0019980 del 13/01/2012

Planimetria di u.i.u. in Comune di Villasanta

Via Angelo Farina

civ. 25

Identificativi Catastali:

Sezione:

Foglio:

Particella:

Subalterno:

Compilata da:
De Maestri Marco

Iscritto all'albo:
Architetti


Prov. Monza E Brianza

N. 796


Scheda n. 1

Scala 1:200

PIANO PRIMO
H=2,90

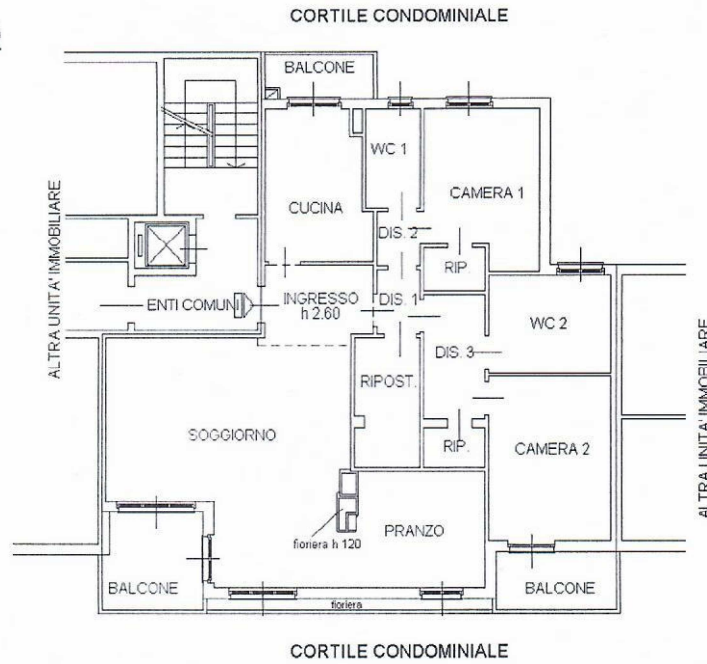

PIANO INTERRATO

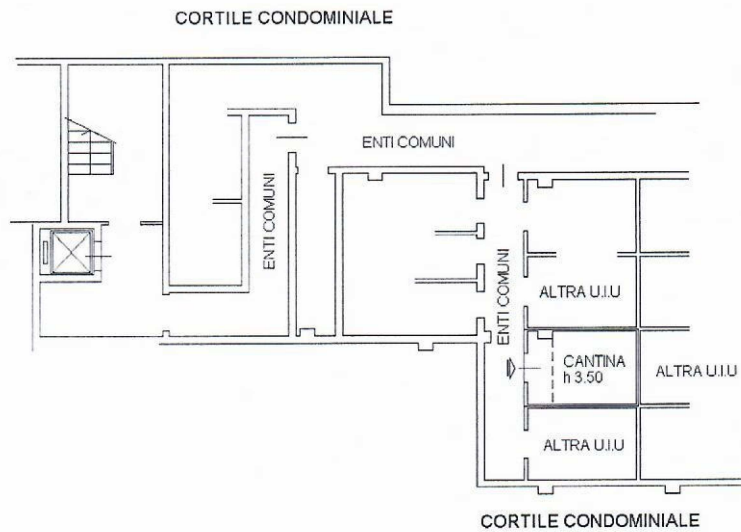

ORIENTAMENTO



Ultima planimetria in atti

Totale schede: 1 - Formato di acquisizione: A4(210x297) - Formato stampa richiesto: A4(210x297)